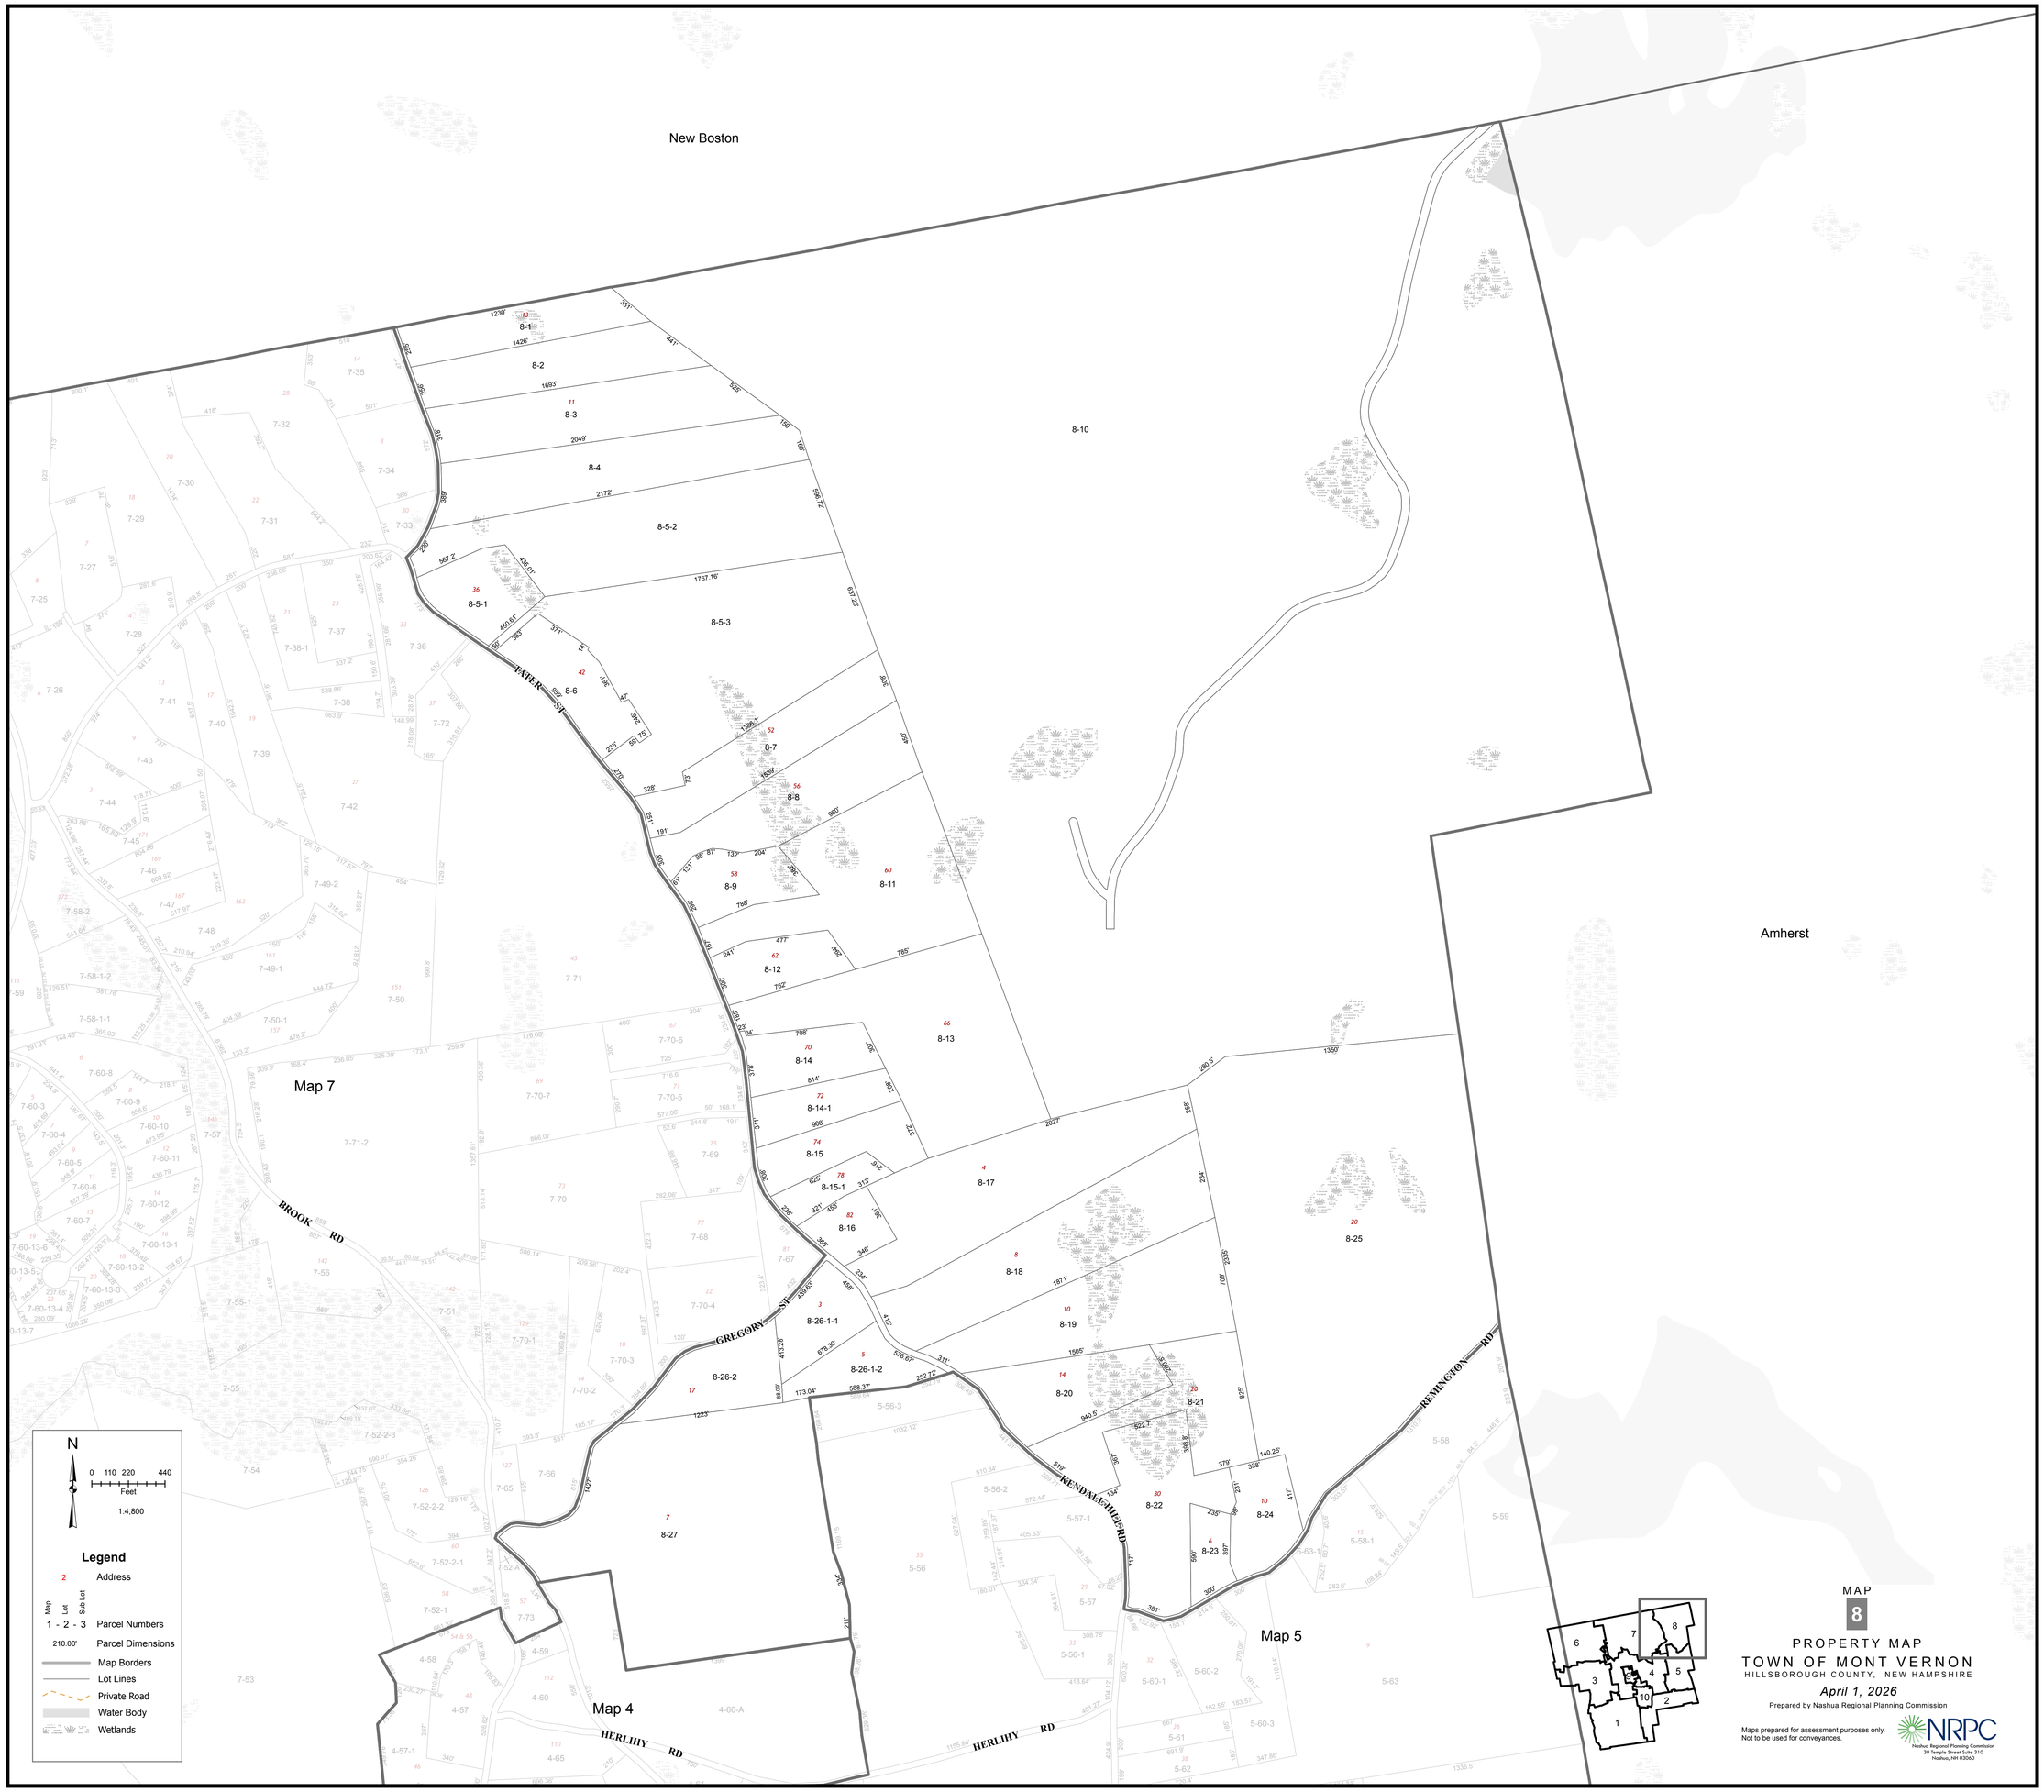
New Boston
Amherst
Map 7
Map 4
Map 5
8-1
8-2
8-3
8-4
8-5-2
8-5-1
8-5-3
8-6
8-7
8-8
8-9
8-10
8-11
8-12
8-13
8-14
8-14-1
8-15
8-15-1
8-16
8-17
8-18
8-19
8-20
8-21
8-22
8-23
8-24
8-25
8-26-1
8-26-2
8-26-1-2
8-27
JAMES ST
BROOK RD
GREGORY ST
KENDALL HILL RD
REMINGTON RD
HERLIHY RD
N
0 110 220 440
Feet
1:4,800
Legend
Address
Map Lot Sub Lot
1 - 2 - 3 Parcel Numbers
210.00' Parcel Dimensions
Map Borders
Lot Lines
Private Road
Water Body
Wetlands
MAP
8
PROPERTY MAP
TOWN OF MONT VERNON
HILLSBOROUGH COUNTY, NEW HAMPSHIRE
April 1, 2026
Prepared by Nashua Regional Planning Commission
Maps prepared for assessment purposes only.
Not to be used for conveyances.
NRPC
Nashua Regional Planning Commission
30 Temple Street Suite 310
Nashua, NH 03060